REGIONE PIEMONTE — PROVINCIA DI CUNEO

COMUNE DI TORRE SAN GIORGIO

PIANO ESECUTIVO CONVENZIONATO
AREA 02RN03
via Scarnafigi

PROGETTISTA	COMMITTENTE	PROPRIETA'	TAVOLA
Studio tecnico e di architettura ARNOLFO via Maestra A. Sarti n°4 12030- Torre S. Giorgio (CN) tel.-fax 0172/96315 e-mail: d.arnolfo@infinito .it p.iva 02704380043 a firma di ARCHITETTO ARNOLFO FEDERICA	AIME COSTRUZIONI s.a.s. via Divisione Cuneense n°6 12030- SANFRONT (CN) C.F.. MAI RRT 68D01 H727Y P.IVA 03268210044	AIME COSTRUZIONI s.a.s. via Divisione Cuneense n°6 12030- SANFRONT (CN) C.F.. MAI RRT 68D01 H727Y P.IVA 03268210044	CONTENUTO ESTRATTO DI MAPPA CATASTALE scala 1:2000 ESTRATTO DI PRGC scala 1:2000 PLANIMETRIA ODUU E AREE DISMESSE scala 1:200 N° 1 scala VARIANTE n° _____ AL PERMESSO di COSTRURE n° ____ del _____ Fg.n° 2 MAPP. 521-523-419 data E'vietata a norma di legge la riproduzione anche parziale dell'elaborato grafico senza autorizzazione scritta dello studio
firma	firma	firma	protocollo comune

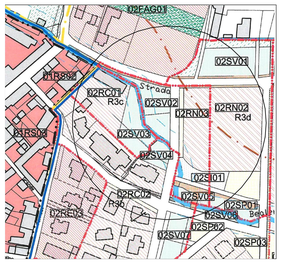

ESTRATTO DI PRGC

ESTRATTO DI MAPPA
fg.n°2 mapp.521-523-419

LEGENDA

- A — LOTTO FABBRICABILE mq 1800
- B — Sc = AREA PER SERVIZI, PER SPAZI PUBBLICI DI INTERESSE COMUNE
- C — FA.u = AMBITI URBANI E PEDONALI _STRADA PEDONALE
- D — FA.u = AMBITI URBANI E PEDONALI _ CAMMINAMENTO
- E — Sv= PARCO GIOCO E SPORT
- F — Sp= PARCHEGGI
- DELIMITAZIONE CON STACCIONATA IN LEGNO
- GUARD-RAIL
- AREA COTRUIBILE
- DELIMITAZIONE PEC
- SUPERFICIE FONDIARIA
- ACQUEDOTTO
- FOGNATURA NERA
- FOGNATURA BIANCA
- GASDOTTO
- CADITOIA ACQUA BIANCHE
- ILLUMINAZIONE PUBBLICA -PUNTO ILLUMINANTE
- ILLUMINAZIONE PUBBLICA -PUNTO ILLUMINANTE ESISTENTE
- IDRANTE

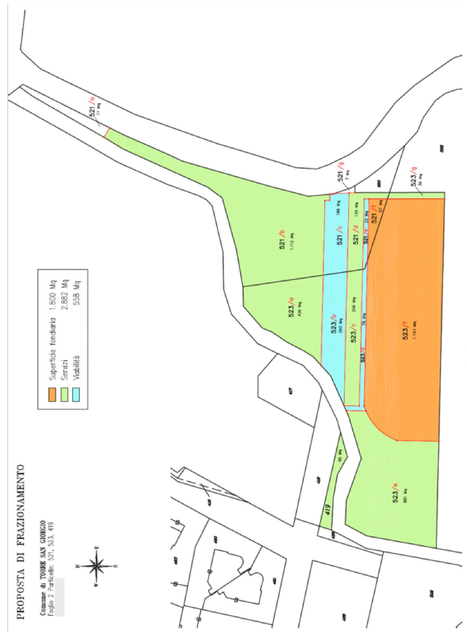
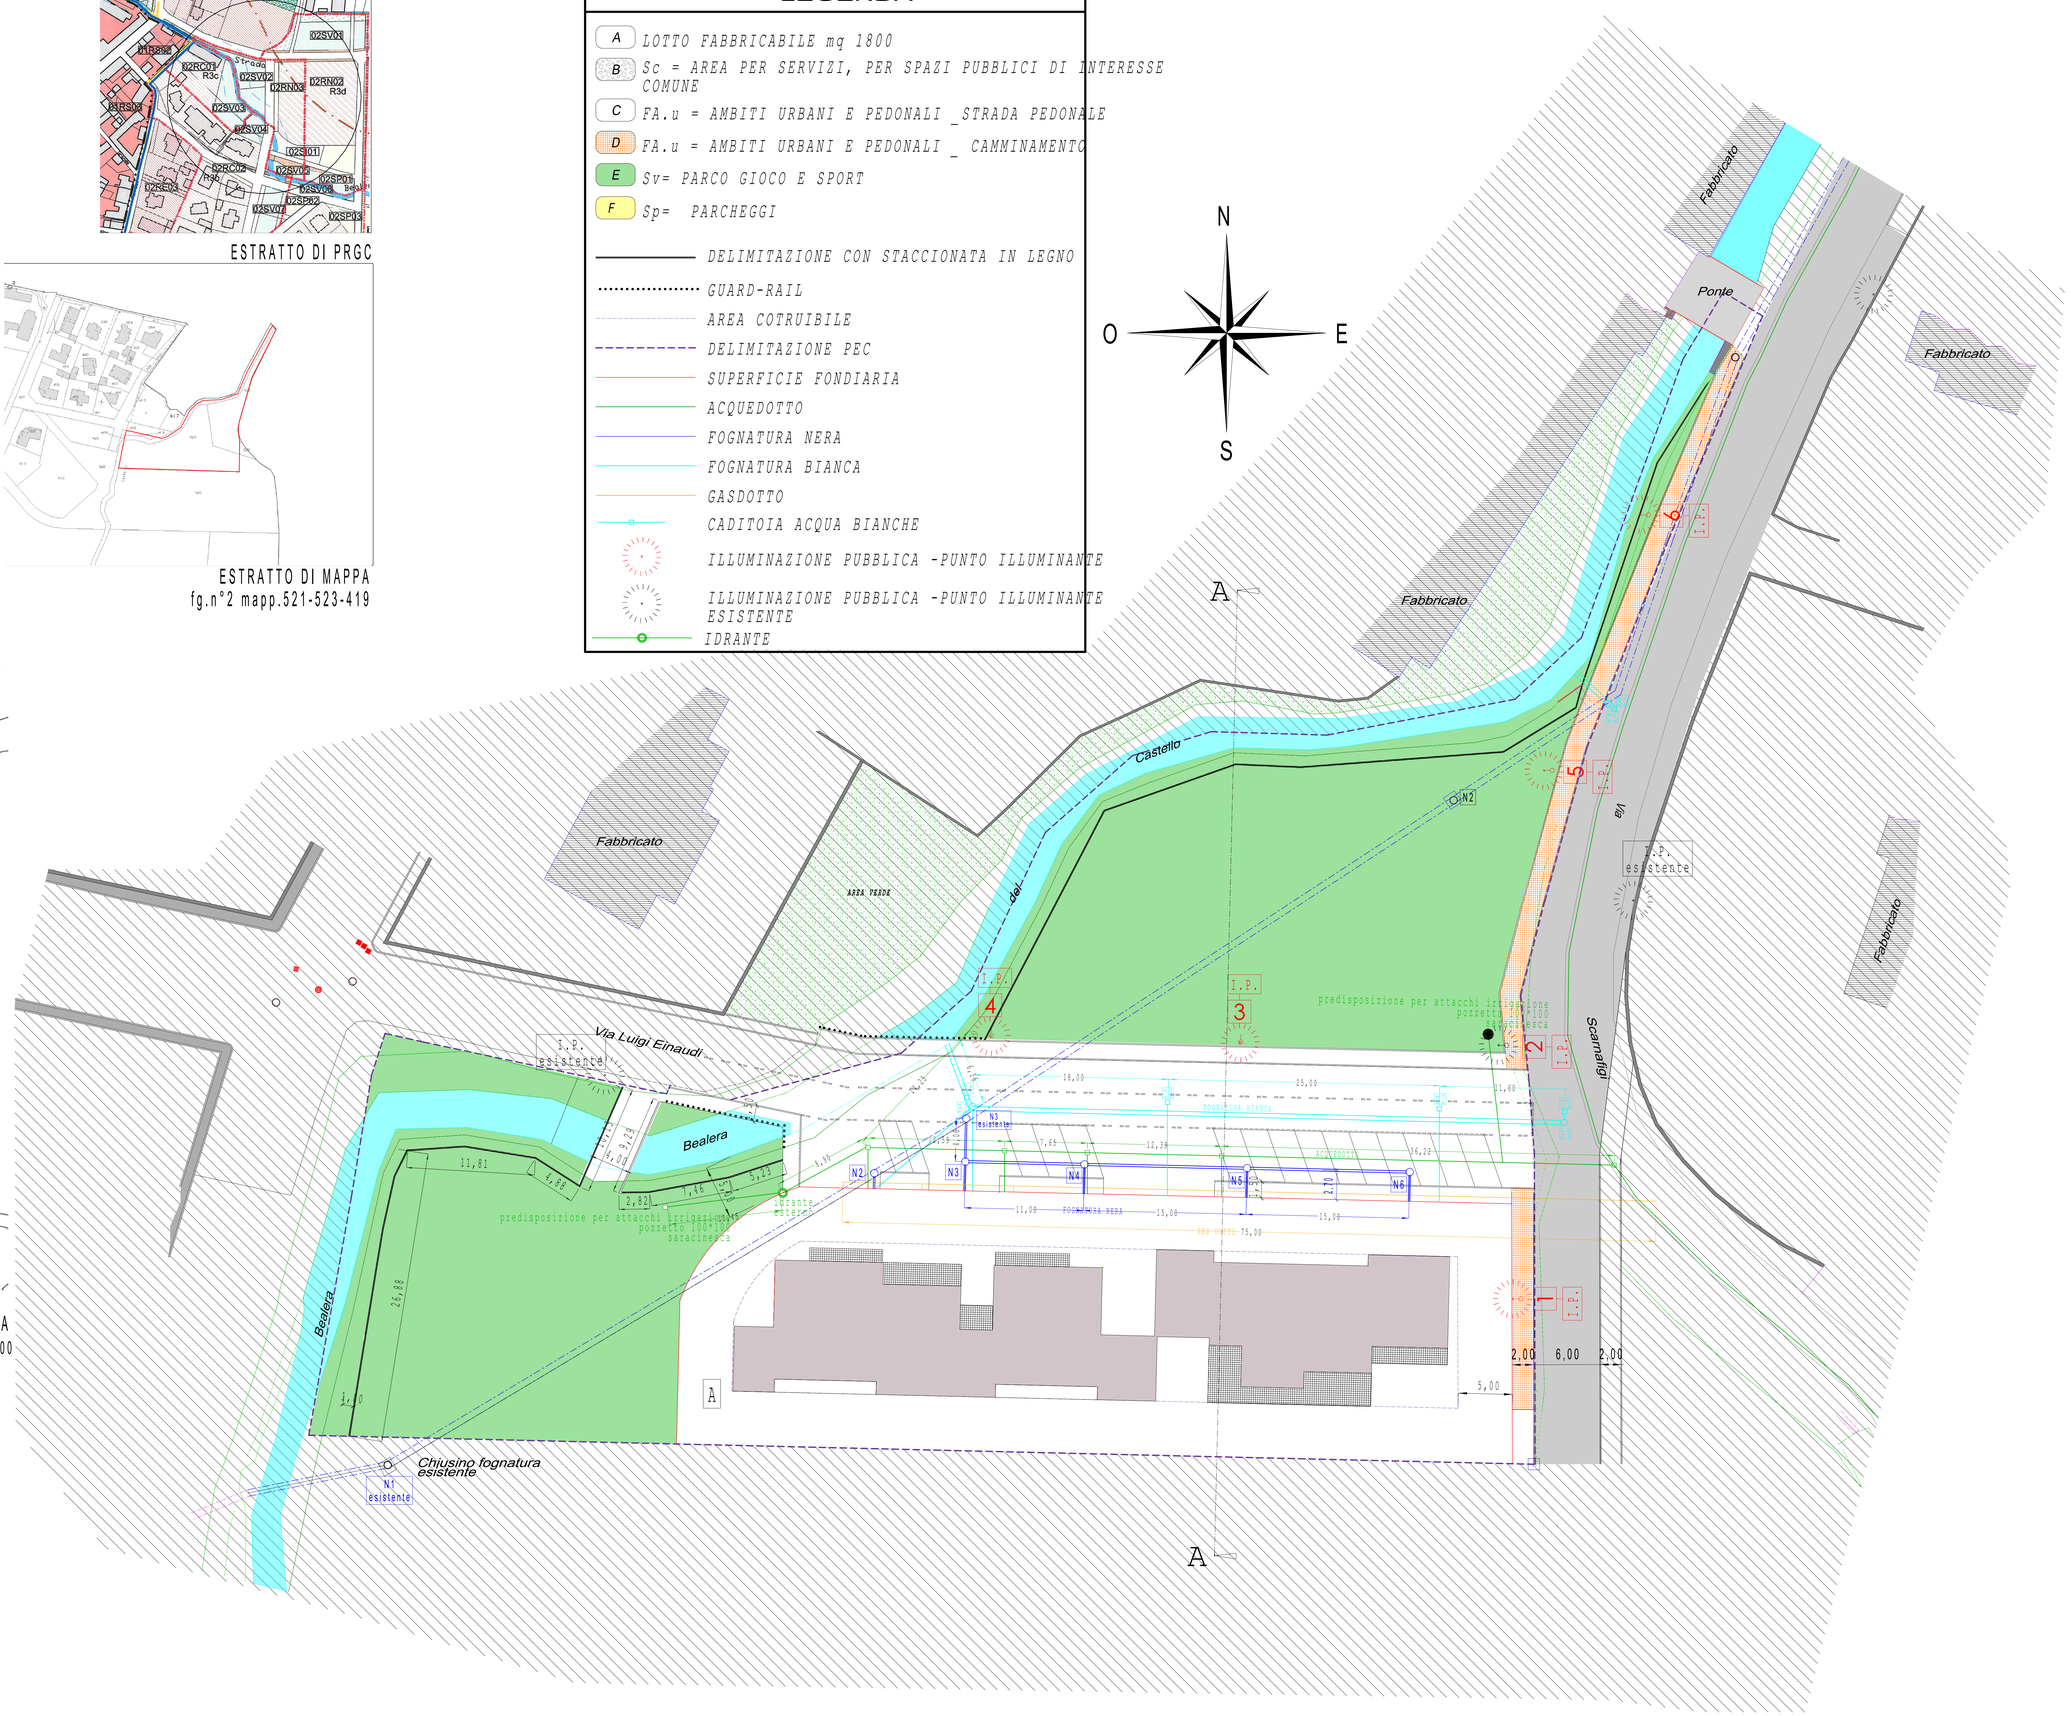
AREE DISMESSE E SUPERFICIE FONDIARIA
1:1000