


P.E.C. 02RN03 - VIA SCARNAFIGI -

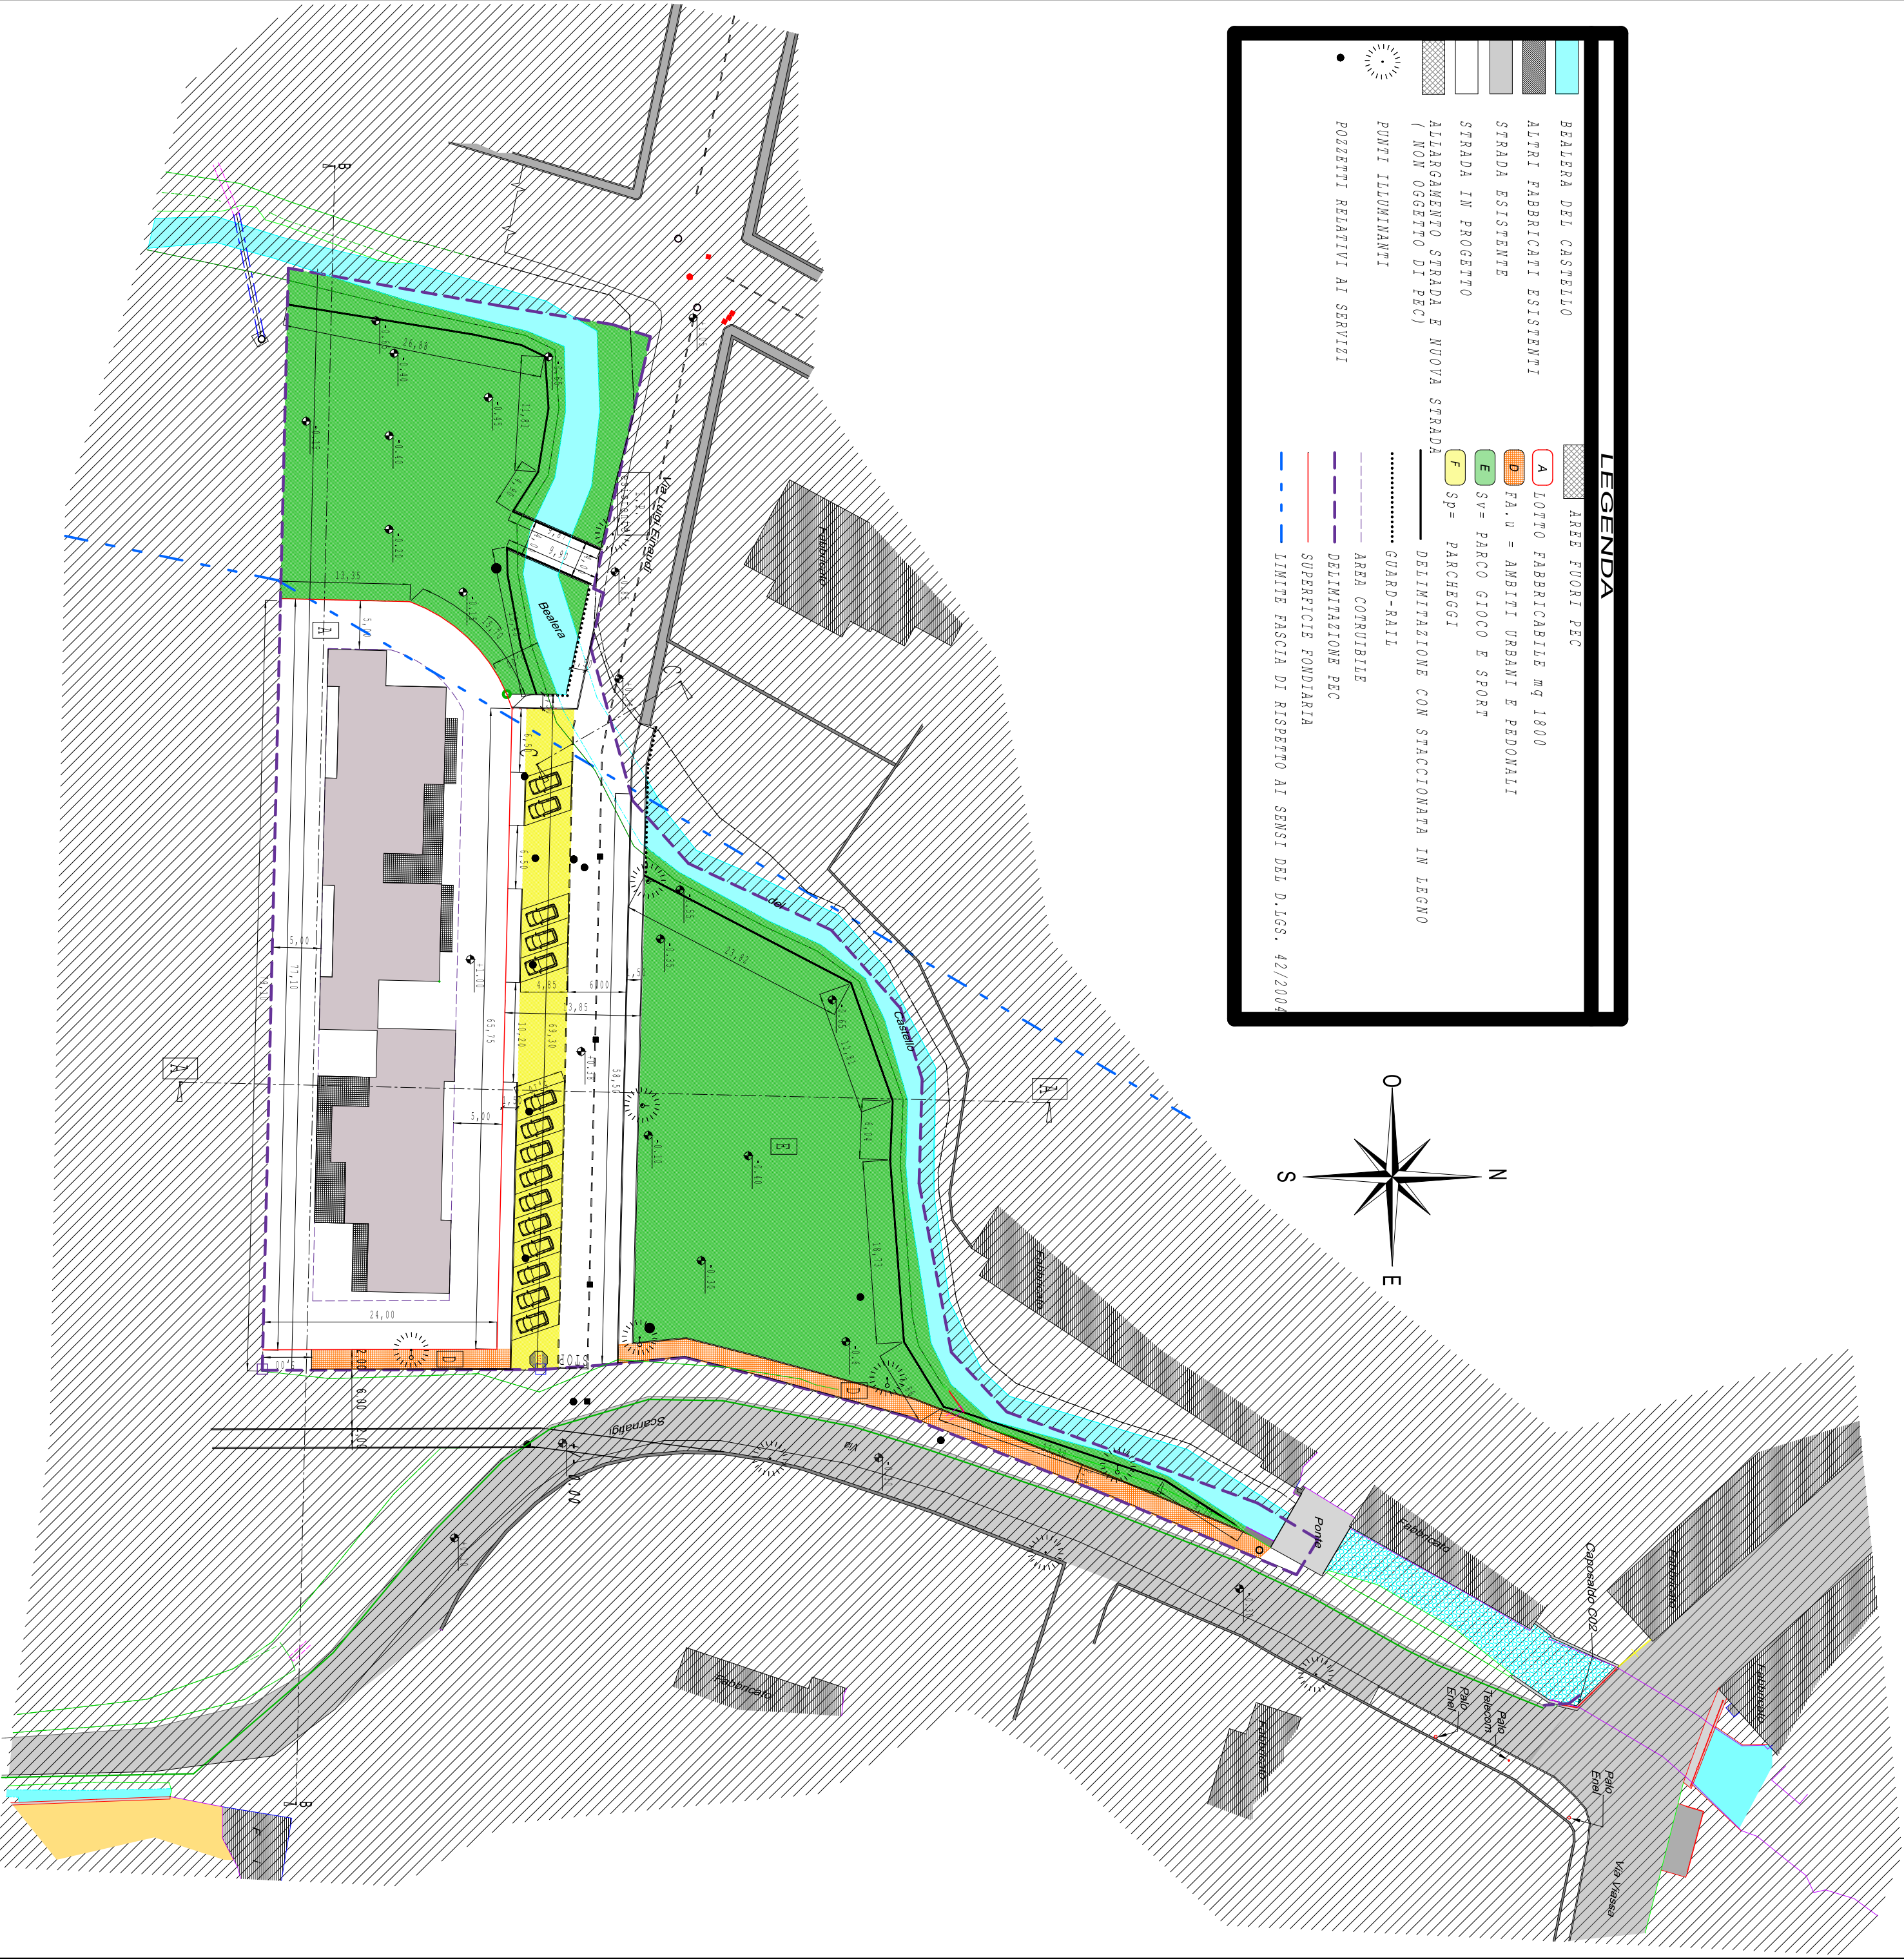

BEAVERA DEL CASTELLO

ALTRI FABBRICATI ESISTENTI

STRADA ESISTENTE

STRADA IN PROGETTO

ALLARGAMENTO STRADA E NUOVA STRADA
(NON OGGETTO DI PEC)

POZZETTI ILLUMINANTI

POZZETTI RELATIVI AI SERVIZI

A

LOTTO FABBRICABILE mq 1800

B

F.A.U. = AMBIITI URBANI E PEDONALI

E

SV = PARCO GIOCO E SPORT

F

SP = PARCHEGGI

DELIMITAZIONE CON STACCONATA IN LEGNO

GUARD-RAIL

AREA COTRIBUIBILE

DELIMITAZIONE PEC

SUPERFICIE FONDARIA

LIMITE FASCIA DI RISPETTO AI SENSI DEL D.LGS. 42/2004

LEGENDA

PLANIMETRIA P.E.C. 02RN03

PIANO VIA ENAUOI

STACCONATA IN LEGNO A DELIMITAZIONE SPADA

RECINZIONE DI PROPRITA' CON MURETTA IN C.A. E RECINZIONE IN FERRO

PIANO CAMPAGNA ATTUALE

PIANO CAMPAGNA PROGETTO

PIANO VIA ENAUOI

STACCONATA IN LEGNO A DELIMITAZIONE SPADA

RECINZIONE DI PROPRITA' CON MURETTA IN C.A. E RECINZIONE IN FERRO

PIANO CAMPAGNA ATTUALE

PIANO CAMPAGNA PROGETTO

PIANO VIA ENAUOI

STACCONATA IN LEGNO A DELIMITAZIONE SPADA

RECINZIONE DI PROPRITA' CON MURETTA IN C.A. E RECINZIONE IN FERRO

PIANO CAMPAGNA ATTUALE

PIANO CAMPAGNA PROGETTO

PIANO VIA ENAUOI

STACCONATA IN LEGNO A DELIMITAZIONE SPADA

RECINZIONE DI PROPRITA' CON MURETTA IN C.A. E RECINZIONE IN FERRO

PIANO CAMPAGNA ATTUALE

PIANO CAMPAGNA PROGETTO

SEZIONE SCHEMATICA